



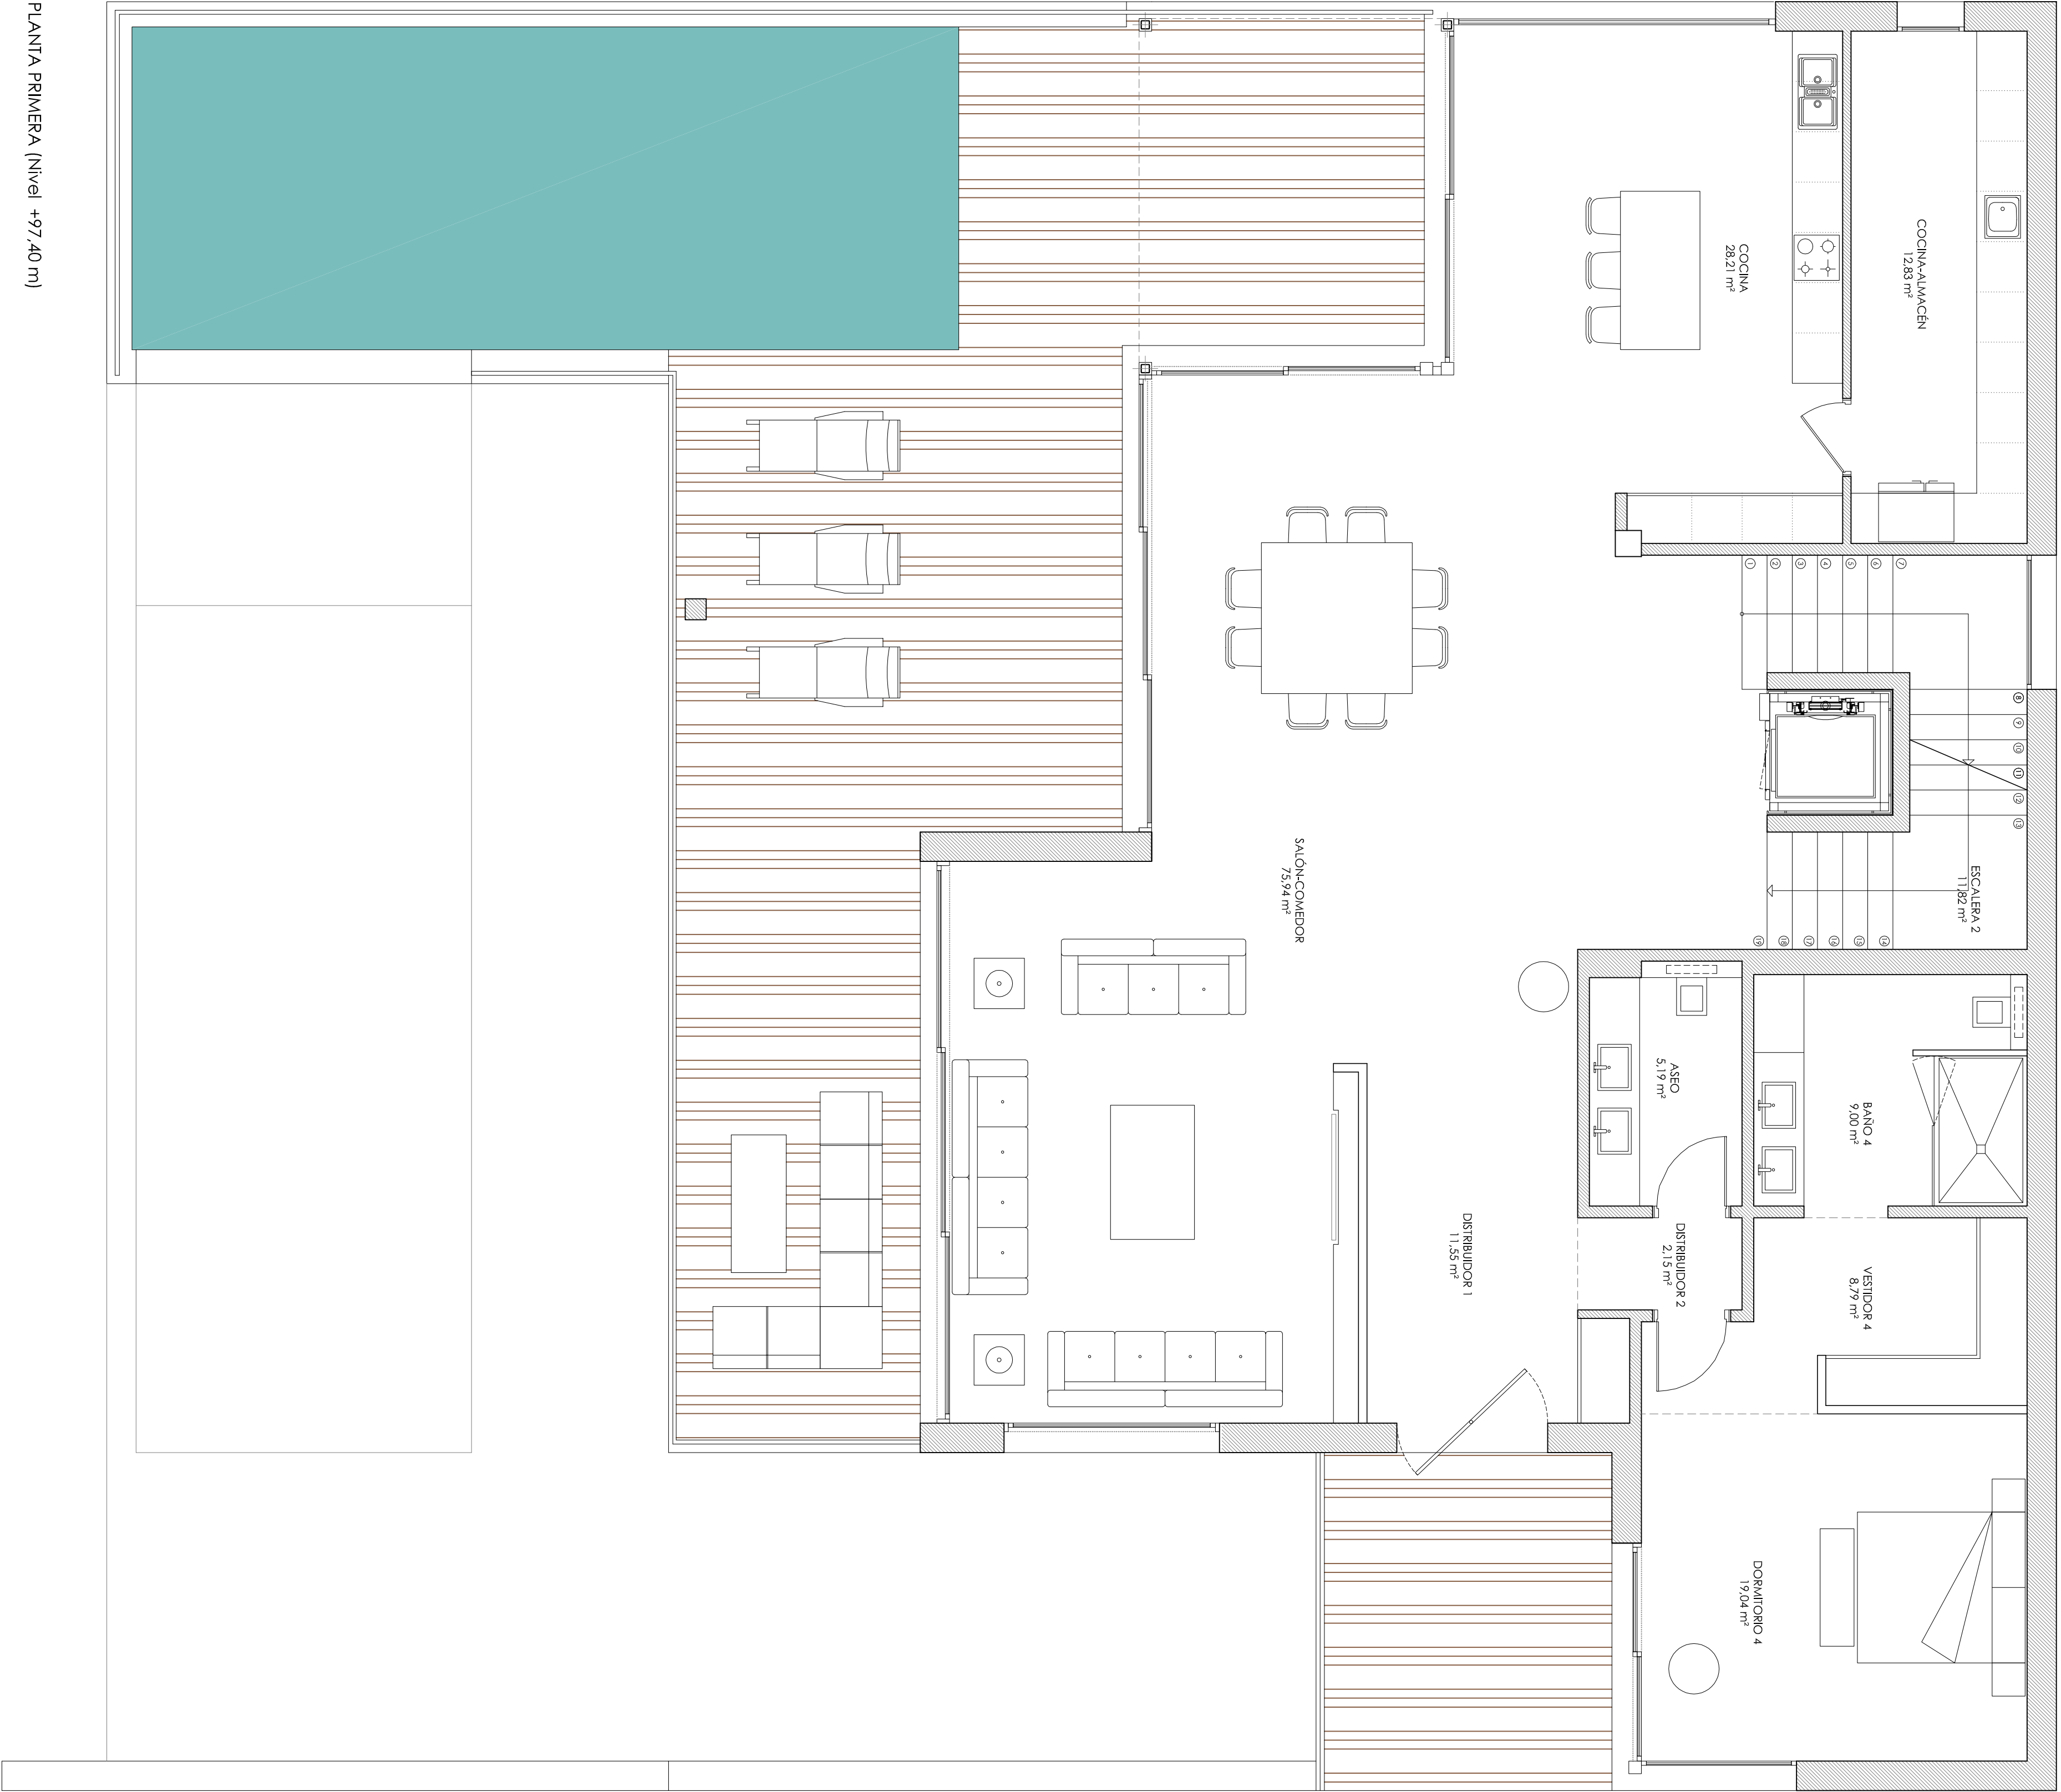

PLANTA PRIMERA (Nivel +97.40 m)

PLANTA	SUPERFICIE CONSTRUIDA
SÓTANO	211.21 m²
BAJA (NIVEL +90.90 m)	66.95 m²
BAJA	266.07 m²
PRIMERA	217.14 m²
CASTILETE	26.21 m²
SOBRE RASANTE	576.37 m²
TOTAL VIVIENDA	787.58 m²
PORCHES Y TERRAZAS CUBIERTOS	193.70 m²
PISCINA, SUPERFICIE DE LÁMINA DE AGUA	87.96 m²


	REFORMADO AL PROYECTO BÁSICO Y PROYECTO DE EJECUCIÓN DE VIVIENDA UNIFAMILIAR EXENTA (VILLA 12) URBANIZACIÓN SAMISOL (PARCELA 3.5.11.1) MABEELLA (MÁLAGA)			
Arquitectos:	Montserrat Carrasco Carrasco	Oct/2024	Escala:	AC arquitectos
Promotor:	Antonio E. Ochoa de Rejóna Gómez de Urdomí IBERIS ESTATES, S.L.			
Plano:	DISTRIBUCIÓN, PLANTA PRIMERA	1:50	Nº Plano:	08

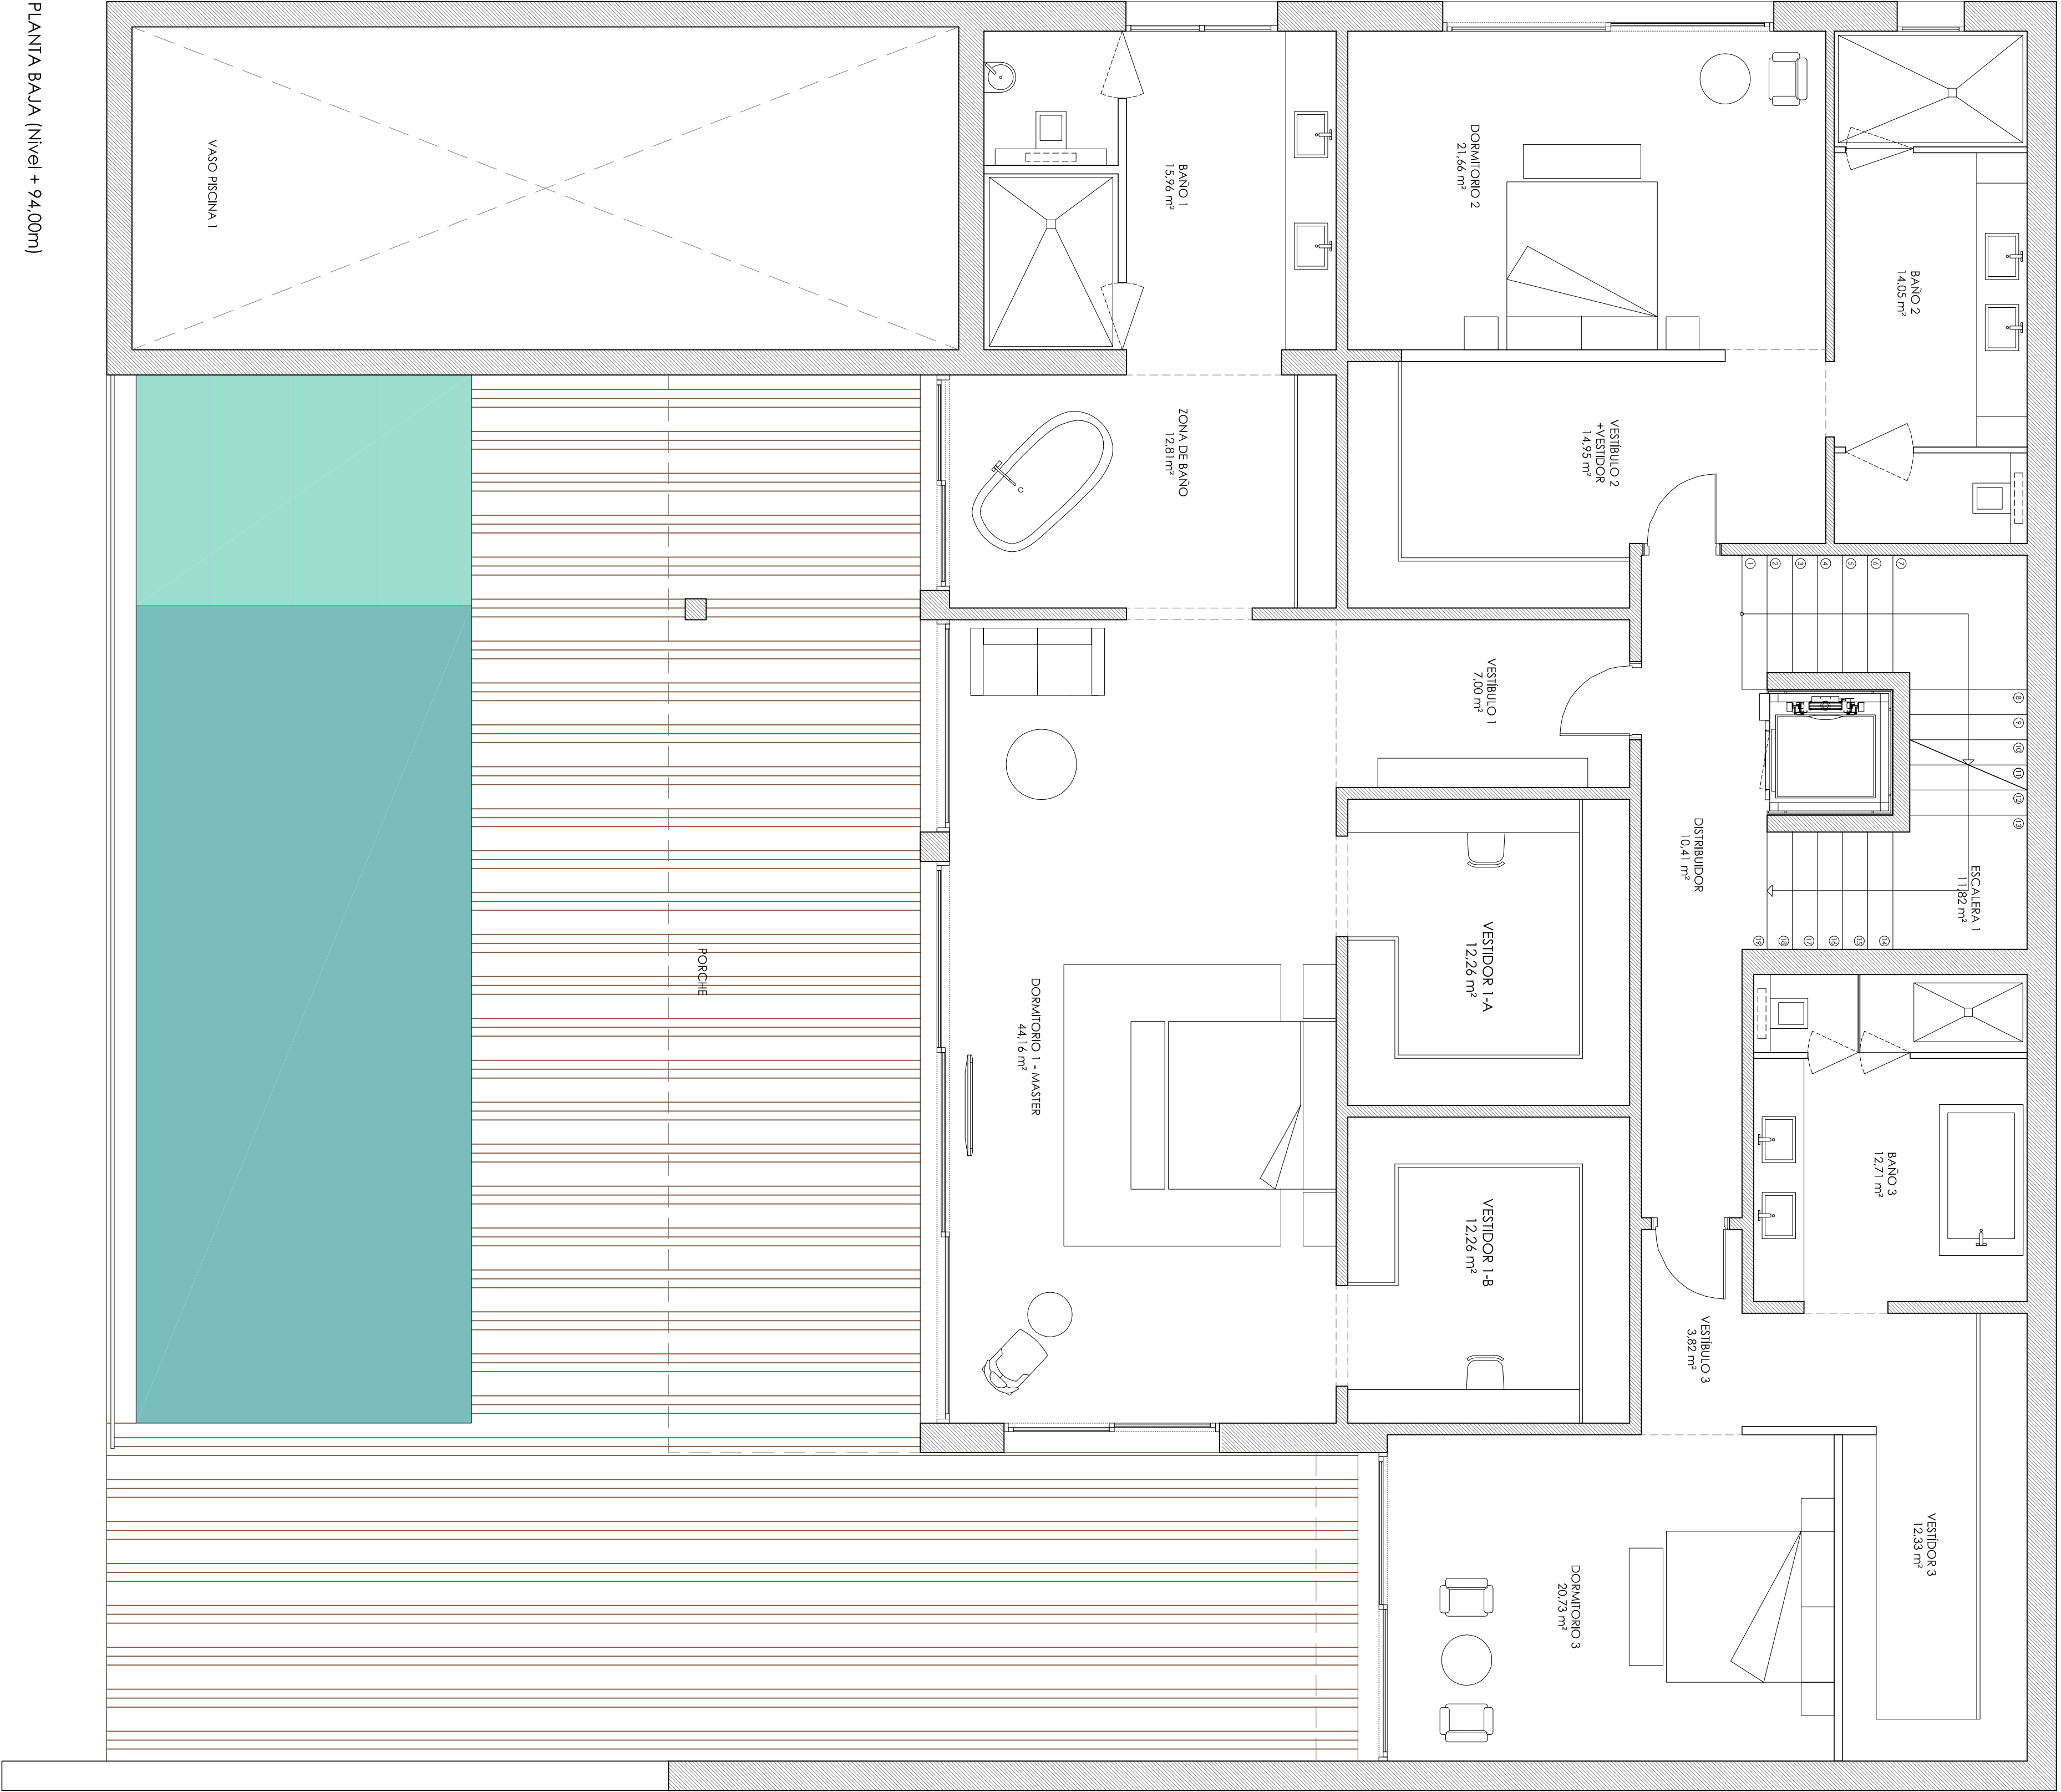

PLANTA BAJA (Nivel + 94,00m)

PLANTA	SUPERFICIE CONSTRUIDA
SÓTANO	211.21 m²
BAJA (NIVEL +90,90 m)	66.95 m²
BAJA	266.07 m²
PRIMERA	217.14 m²
CASTILETE	26.21 m²
SOBRE RASANTE	576.37 m²
TOTAL VIVIENDA	787.58 m²
PORCHES Y TERRAZAS CUBIERTOS	193.70 m²
PISCINA, SUPERFICIE DE LÁMINA DE AGUA	87.96 m²

	REFORMADO AL PROYECTO BÁSICO Y PROYECTO DE EJECUCIÓN			
	DE VIVIENDA UNIFAMILIAR EXENTA (VILLA 12) URBANIZACIÓN SAMISOL (PARCELA 3.5.11.1) MABELLA (MÁLAGA)			
Arquitectos:	Montserrat Carrasco Carrasco	Oct/2024	Escala:	AC arquitectos
Promotor:	Antonio E. Ochoa de Rejóna Gómez de Urdomí			
Plano:	IBERIS ESTATES, S.L.	1:50	Nº Plano:	07
DISTRIBUCIÓN, PLANTA BAJA				

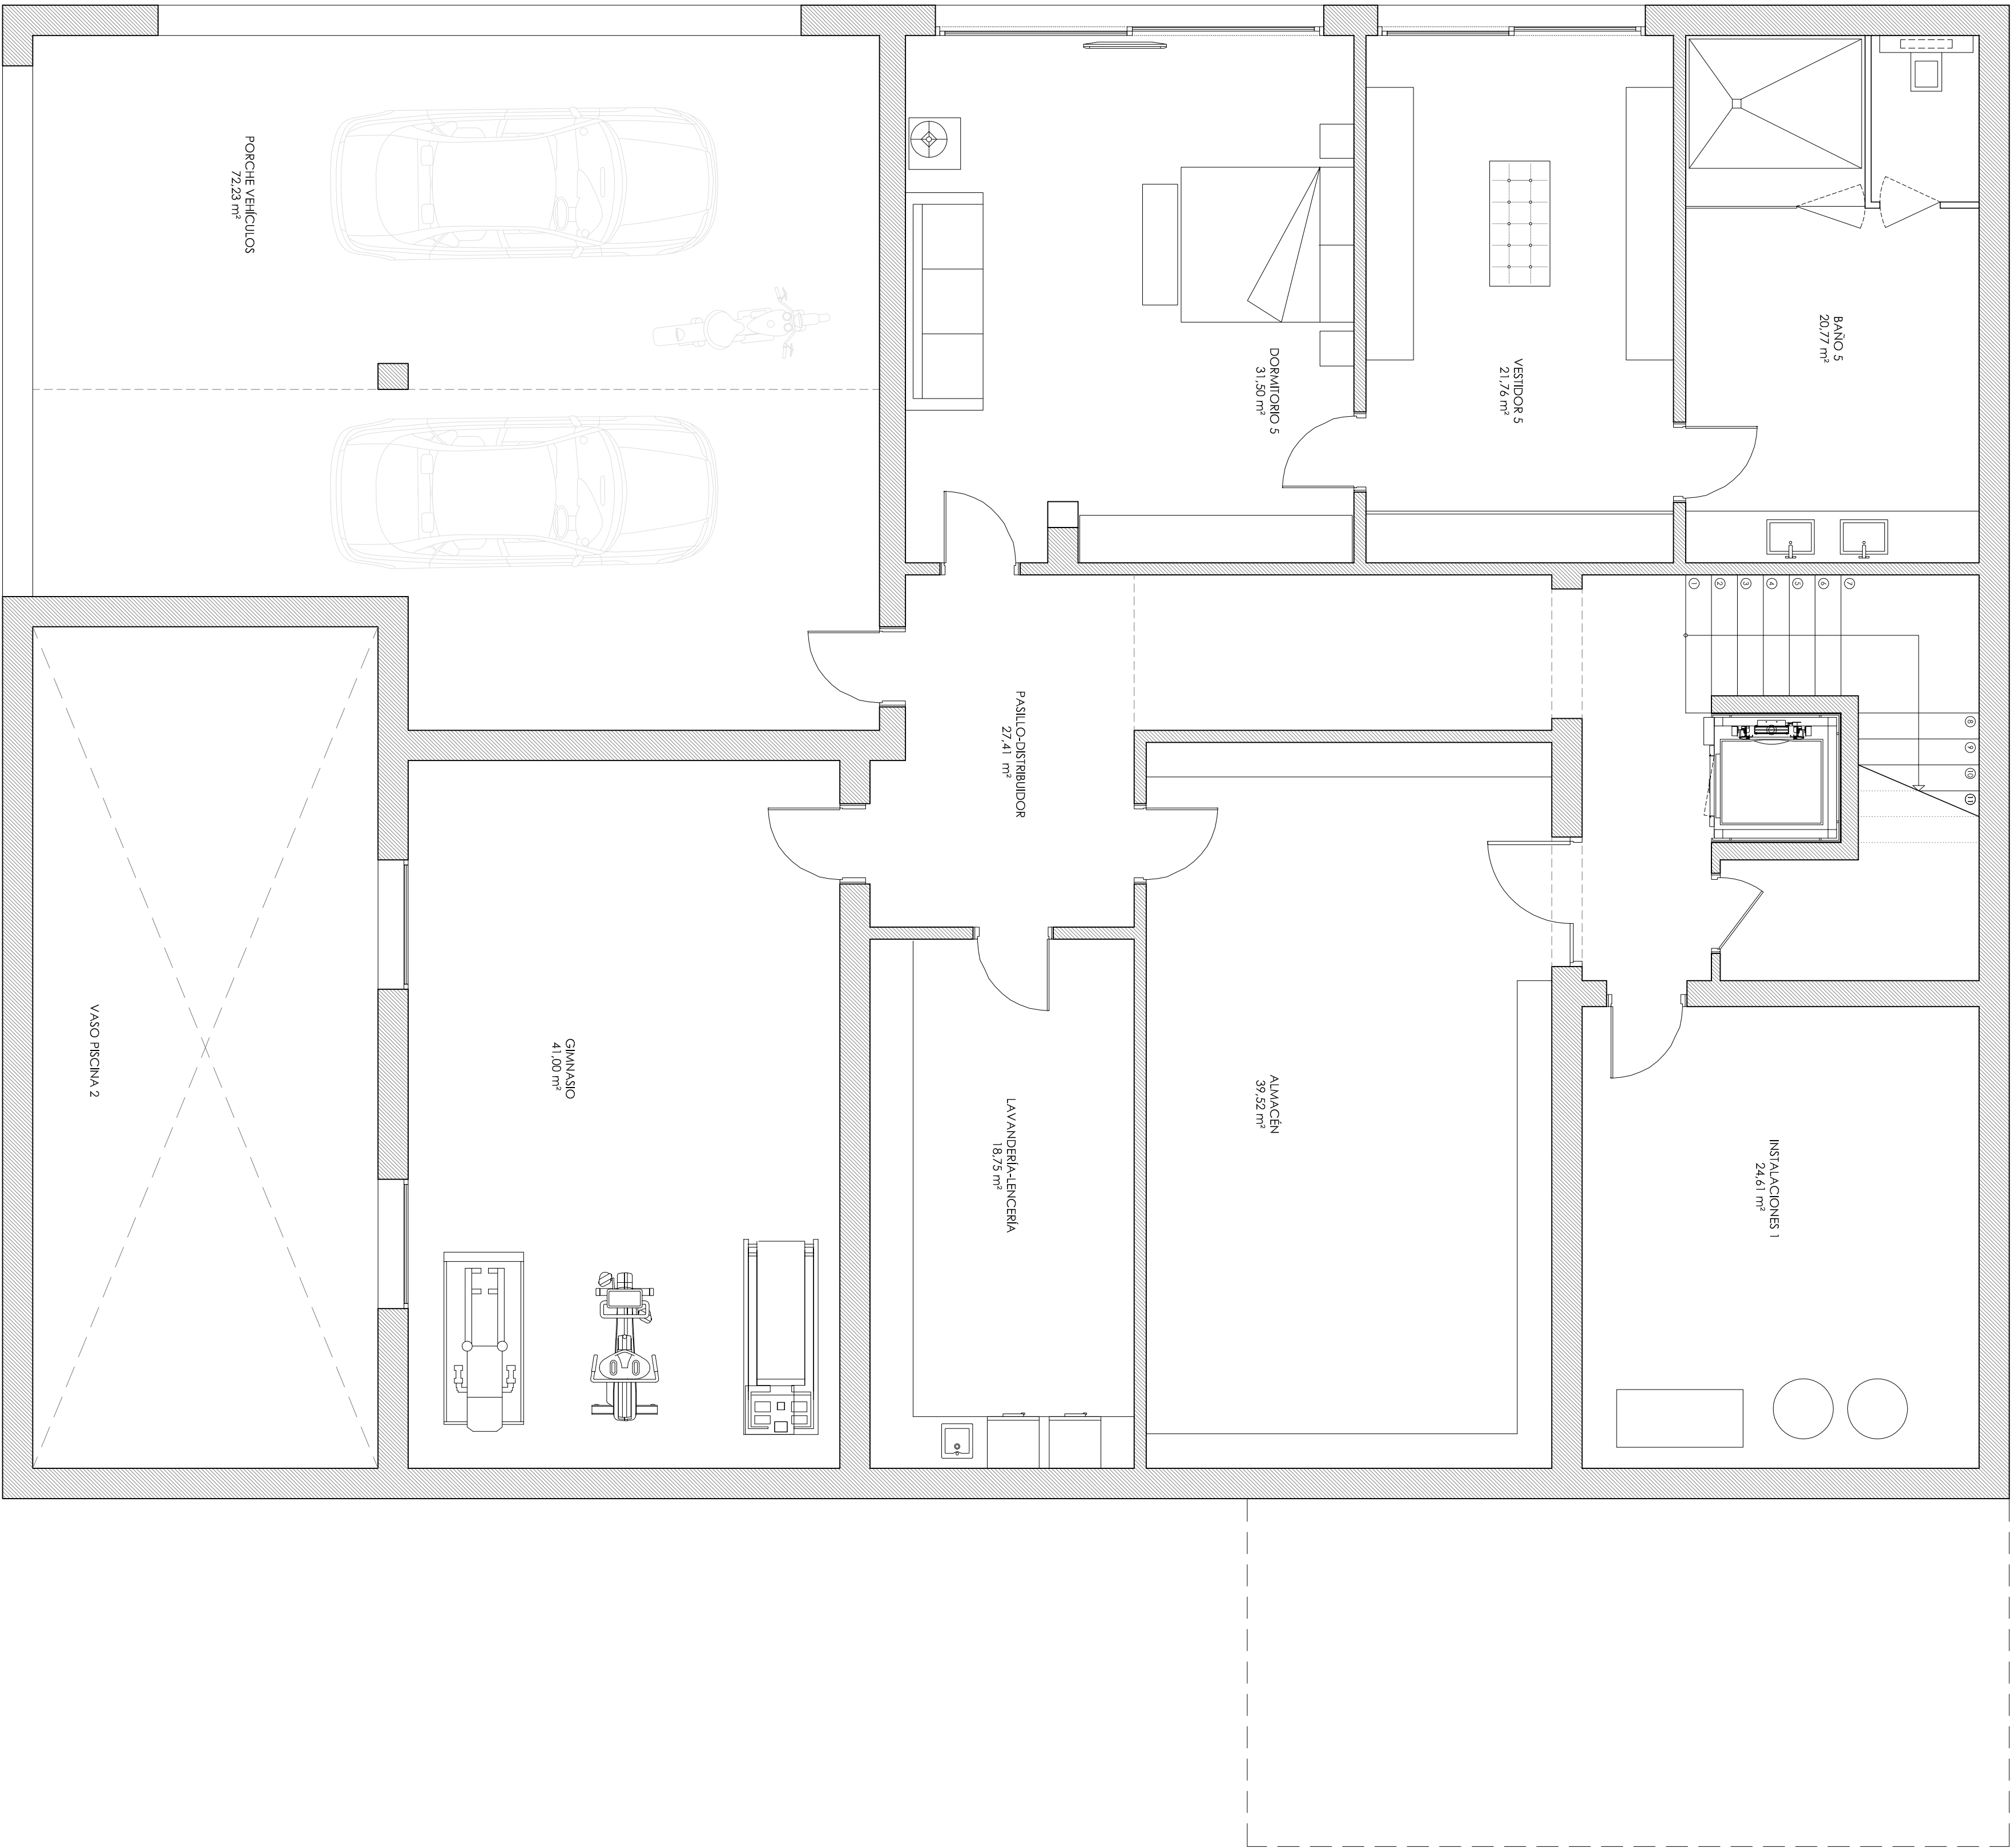

PLANTA SÓTANO (Nivel +90,70 m)

PLANTA	SUPERFICIE CONSTRUIDA
SÓTANO	211.21 m²
BAJA (NIVEL +90,90 m)	66.95 m²
BAJA	266.07 m²
PRIMERA	217.14 m²
CASTILLEJE	26.21 m²
SOBRE RASANTE	576.37 m²
TOTAL VIVIENDA	787.58 m²
PORCHES Y TERRAZAS CUBIERTOS	193.70 m²
PISCINA, SUPERFICIE DE LÁMINA DE AGUA	87.96 m²

REFORMADO AL PROYECTO BÁSICO Y PROYECTO DE EJECUCIÓN			
DE VIVIENDA UNIFAMILIAR EXENTA (VILLA 12)			
URBANIZACIÓN SAMISOL PARCELA 3.5.11.1 MABELLA (MÁLAGA)			
Arquitectos:	Montserrat Carrasco Carrasco	Oct/2024	
Promotor:	Antonio E. Ochoa de Retana Gómez de Urbión	Escala:	
IBERIS ESTATES, S.L.			
Plano:	DISTRIBUCIÓN. PLANTA SÓTANO	1:50	
Nº Plano:			06